


Asylunterkunft
Wehtalerstr. 2, 8165 Oberweningen

Bauherr :
Gemeindeverwaltung
Dorfstrasse 6
8165 Oberweningen


Vorprojekt

Variante Süd
Fassaden + Schemaschnitt

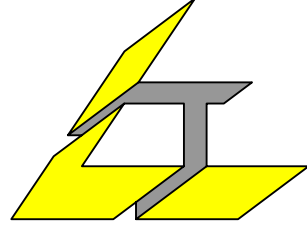


Tschumi + Agosti
Architekten AG
Walterstrasse 13
8195 Regensdorf
Tel: 044 488 12 22
www.tsa.ch
info@tsa.ch


| | |
|--|------------|
| 289 | |
| Dat: 24.04.2024 | Mst: 1:100 |
| Gr: 30/91 | Gez: mlyg |
| Rev: | was: |
| © 2024 Oberweningen, Asylunterkunft, Gemeindeverwaltung Oberweningen/Studio N&L Bauherr: 8100, Architekt: Tschumi + Agosti, Regensdorf, 2024, 001, 002, 003, 004, 005 | |

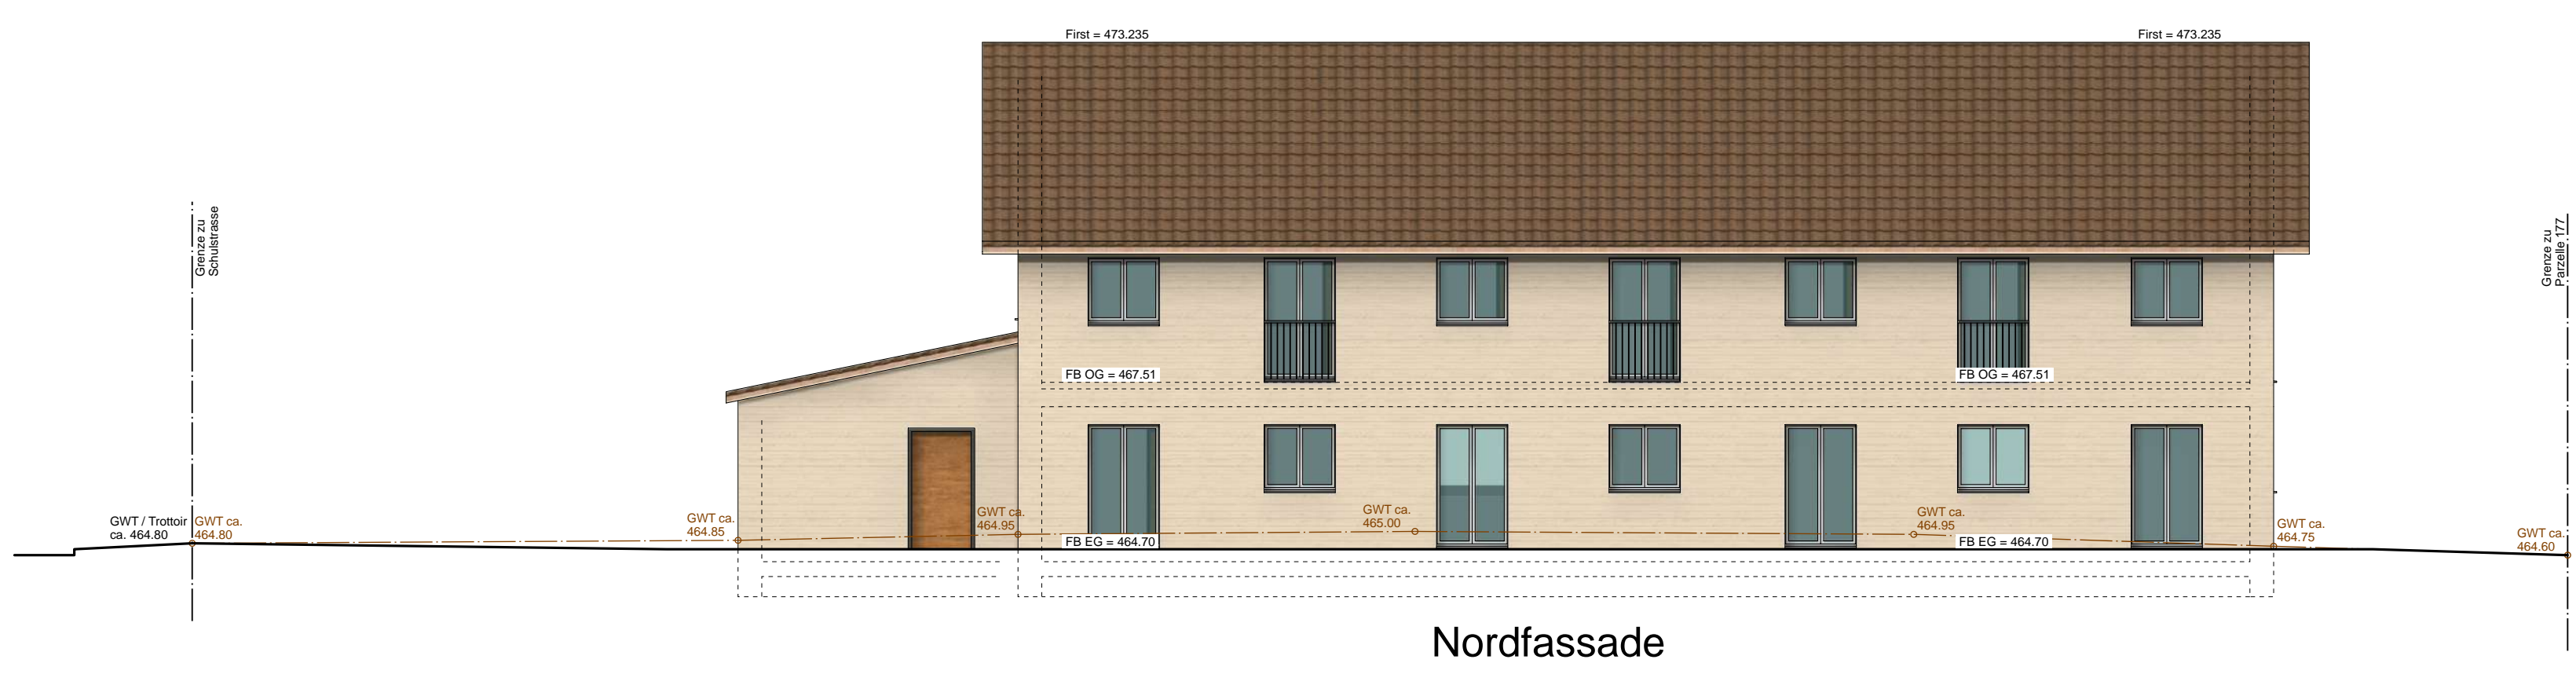


Nordfassade

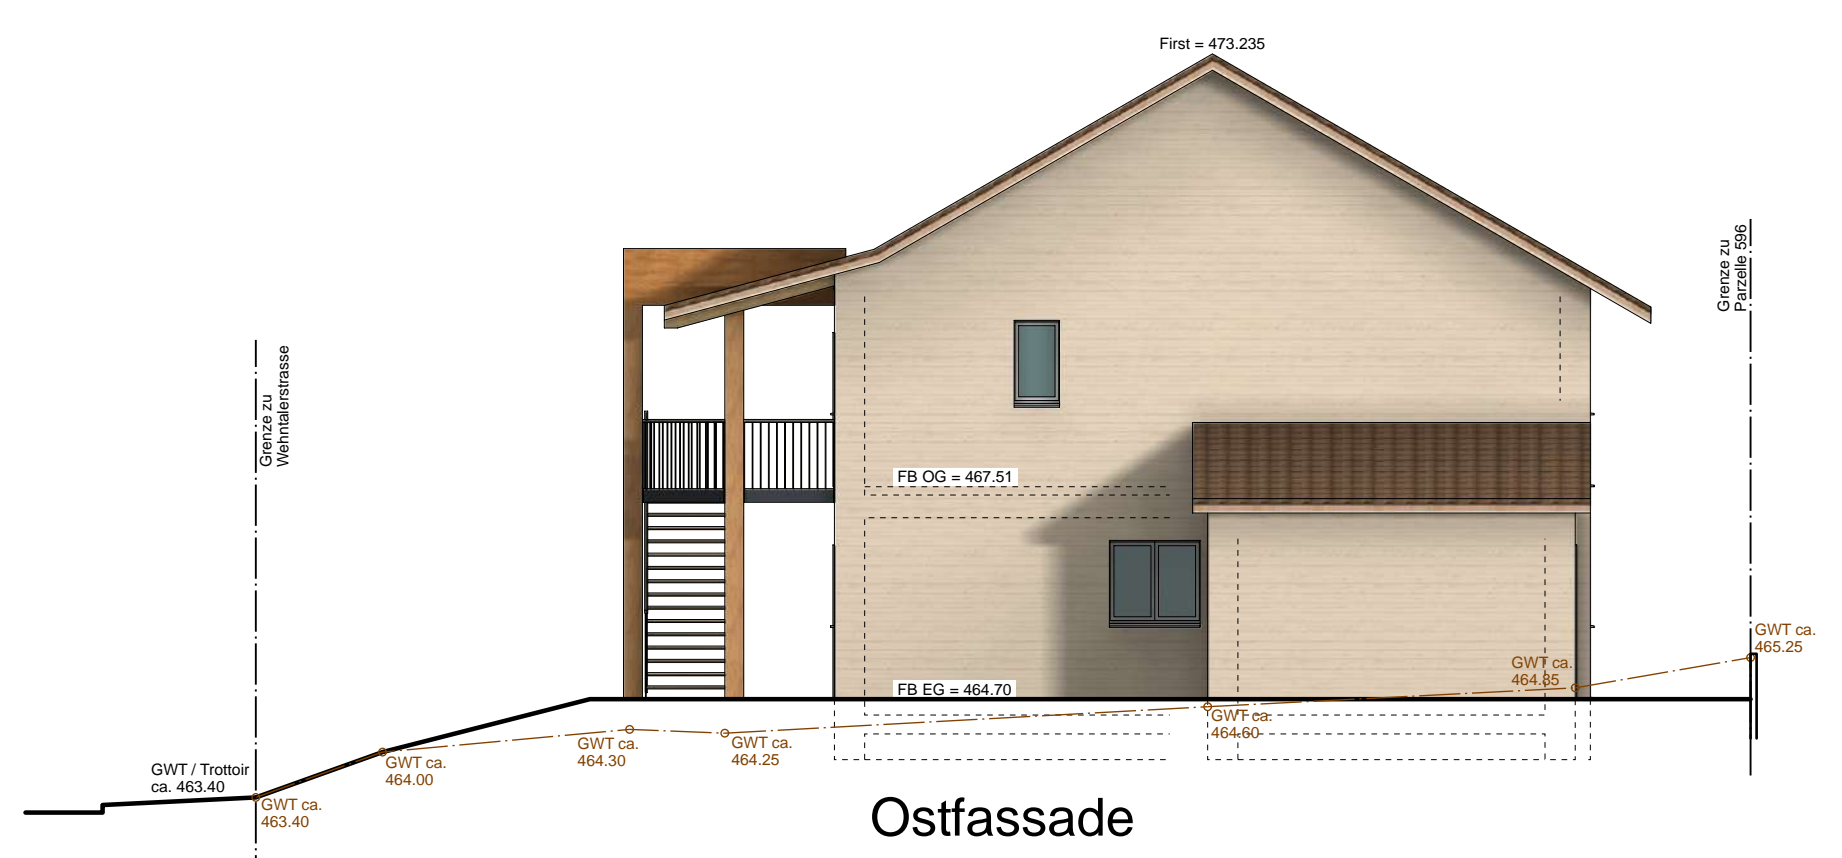


Ostfassade

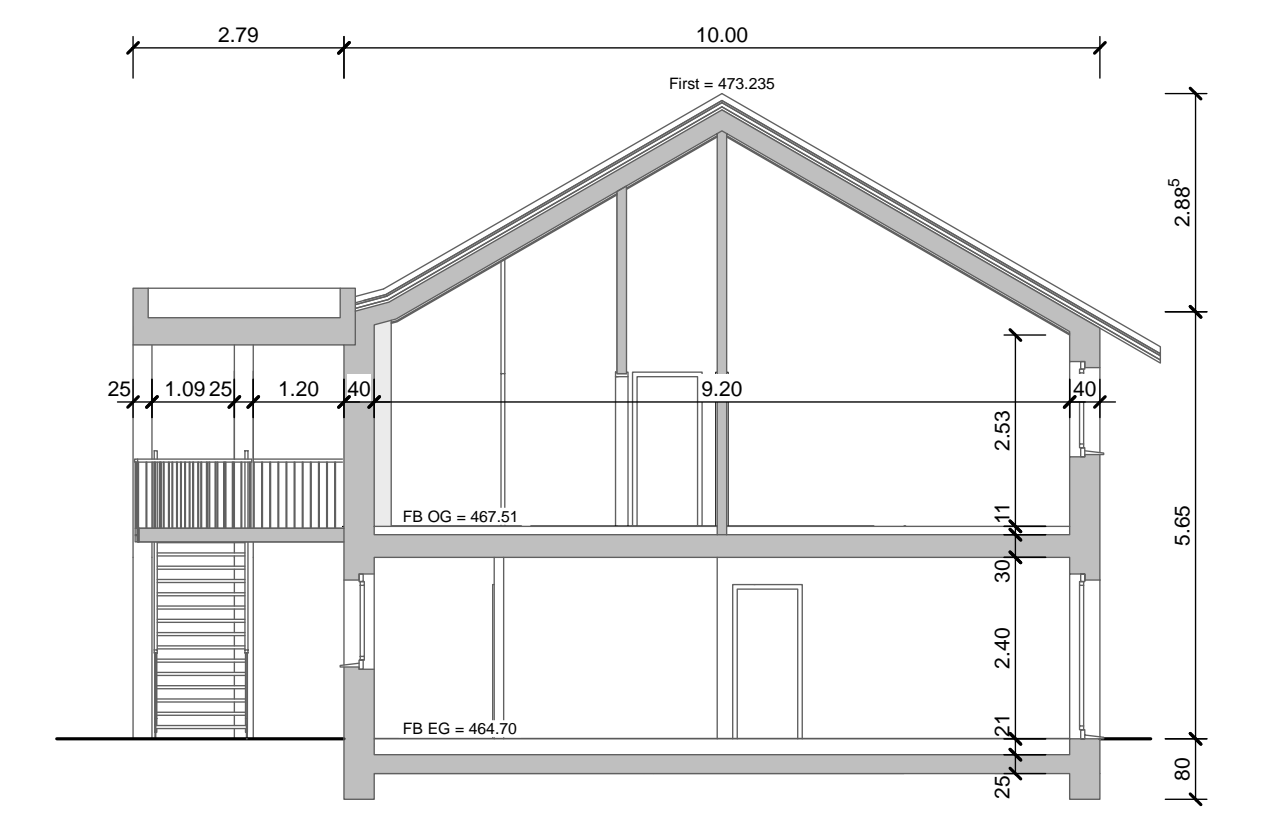

Schemaschnitt

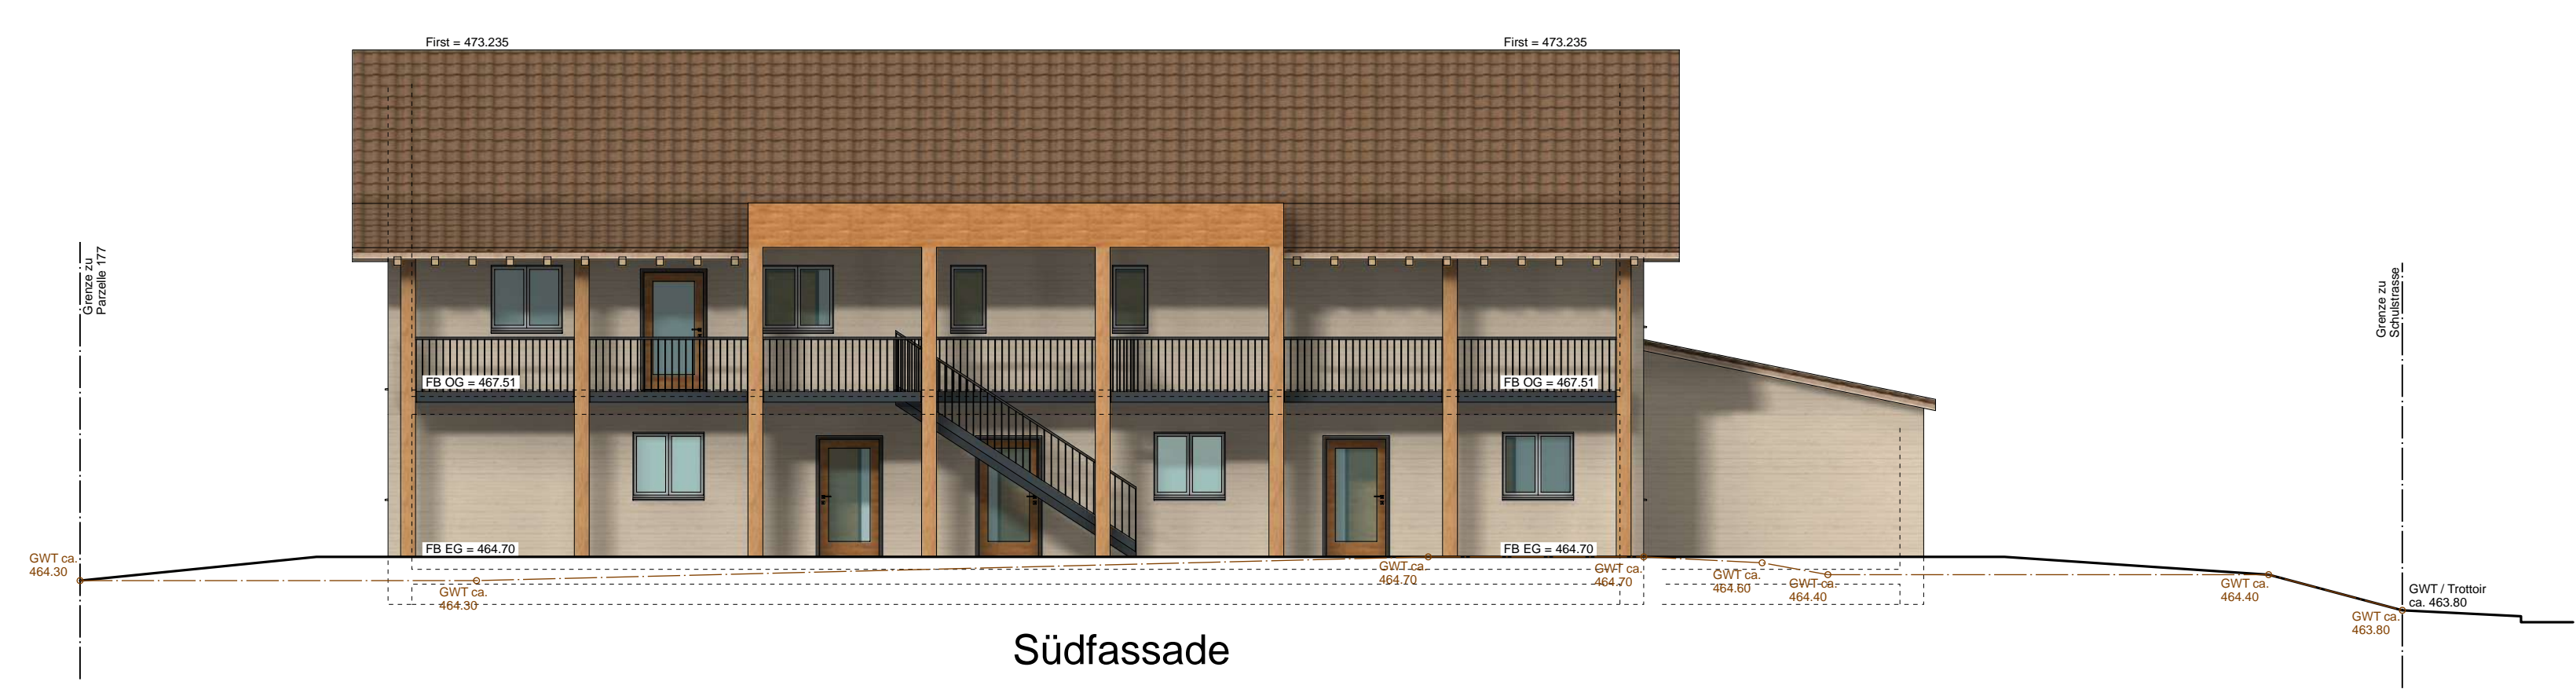

Südfassade

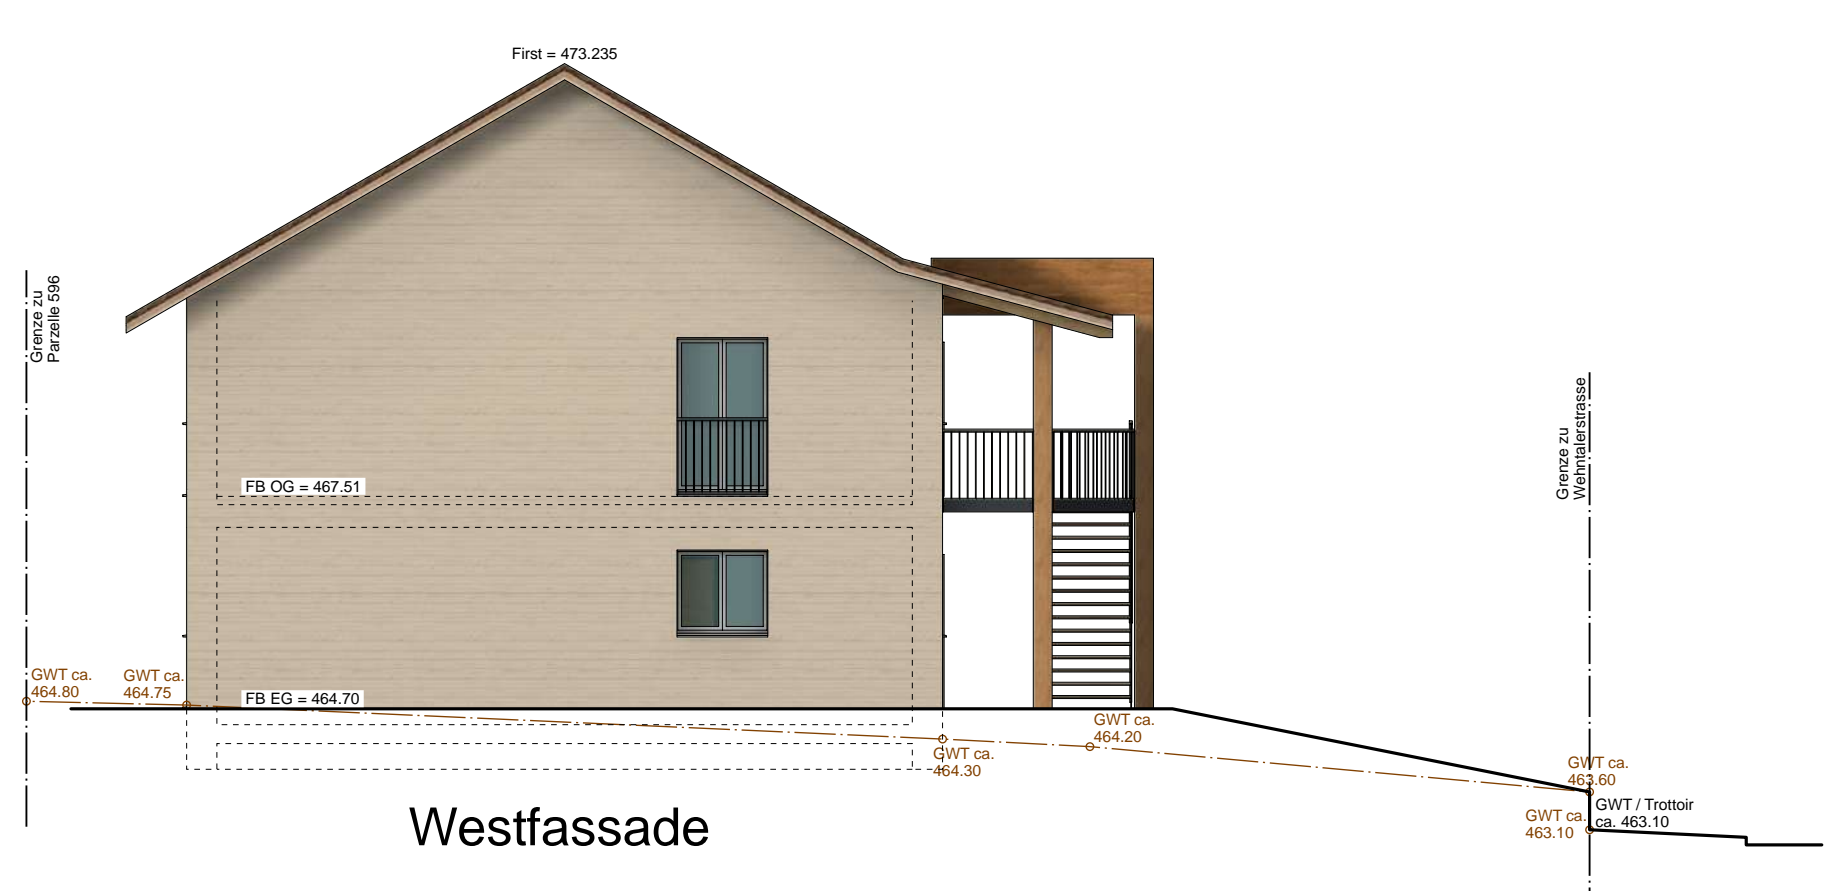

Westfassade